PLANIMETRIA PIANO TERRA
COMPARTIMENTAZIONI ANTINCENDIO
scala 1:500

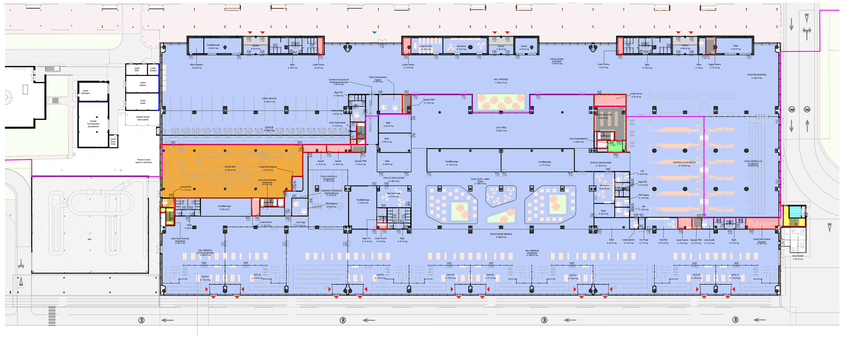

PLANIMETRIA PIANO TERRA
IMPIANTO IDRANTI E RELATIVA COPERTURA (r=20m)
scala 1:200

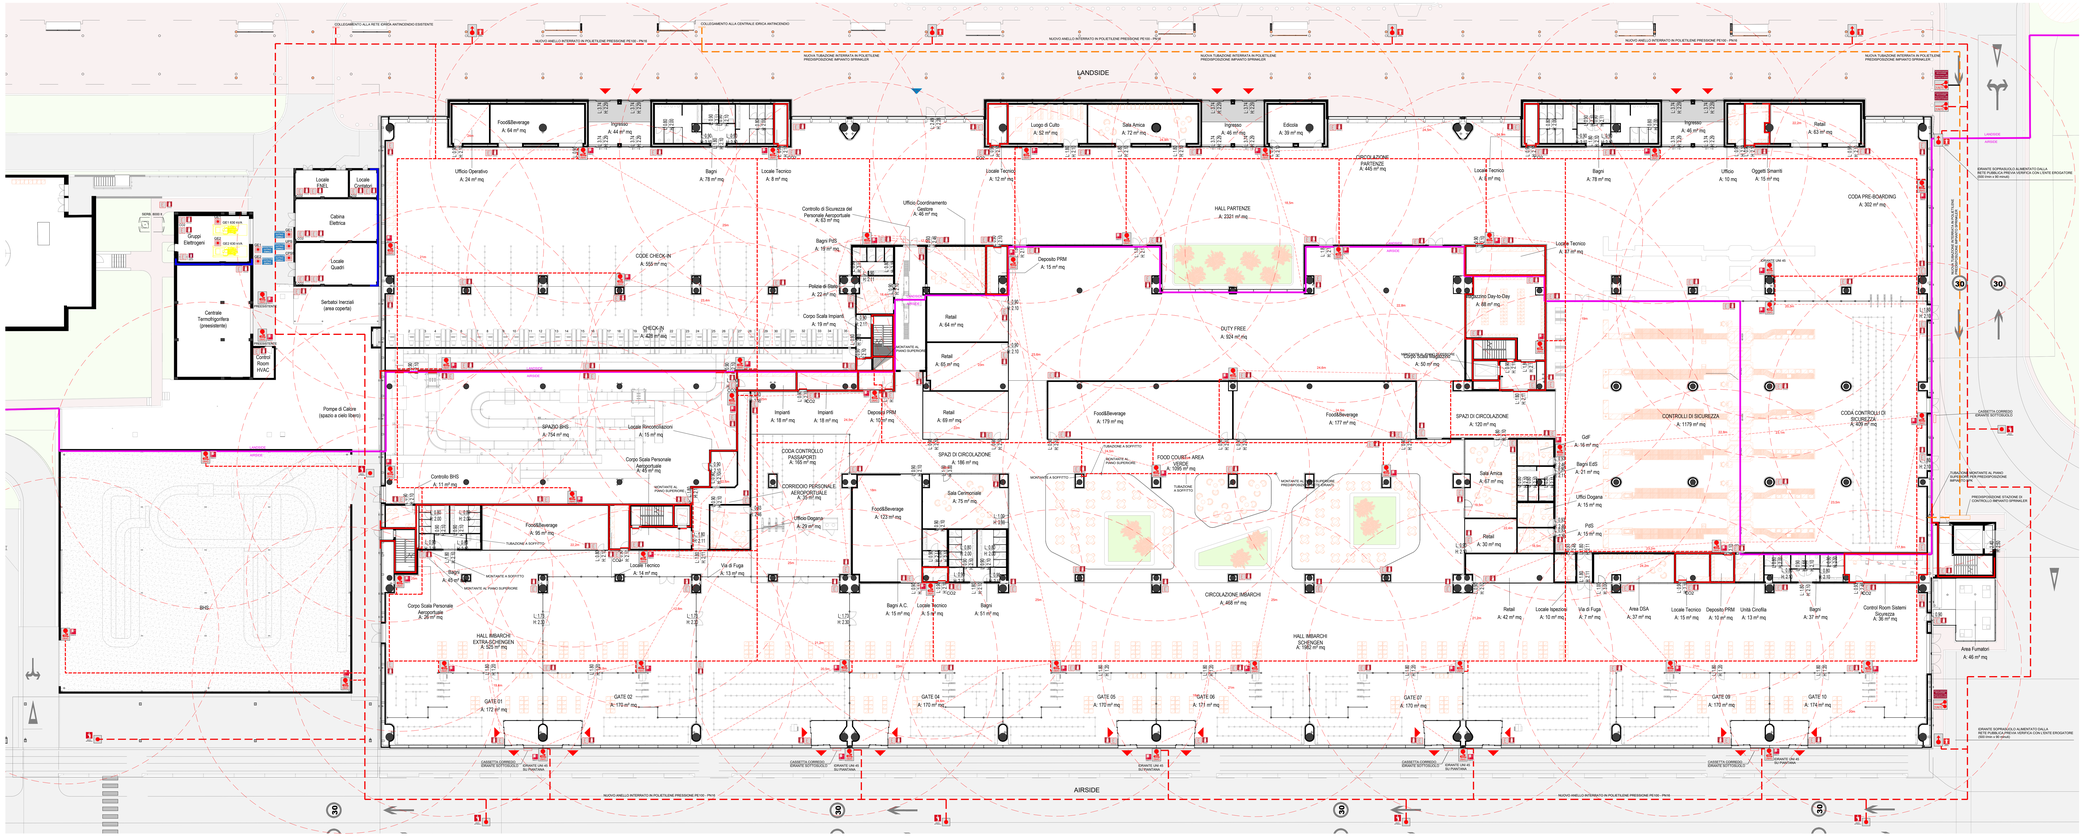
LANDSIDE
AIRSIDE
HALL PARTENZE
A: 2321 m² mq
DUTY FREE
A: 924 m² mq
CIRCOLAZIONE PARTENZE
A: 445 m² mq
CIRCOLAZIONE IMBARCHI
A: 466 m² mq
HALL IMBARCHI SCHENGEN
A: 1082 m² mq
HALL IMBARCHI EXTRA-SCHENGEN
A: 325 m² mq
CODE CHECK-IN
A: 555 m² mq
CHECK-IN
A: 420 m² mq
CODA PRE-BOARDING
A: 302 m² mq
CONTROLLI DI SICUREZZA
A: 1170 m² mq
CODA CONTROLLO DI SICUREZZA
A: 500 m² mq
CODA CONTROLLO PASSAPORTI
A: 160 m² mq
CORRIDOIO PERSONALE AEROPORTUALE
A: 20 m² mq
SPAZI DI CIRCOLAZIONE
A: 186 m² mq
SPAZI DI CIRCOLAZIONE
A: 120 m² mq
SPAZIO BHS
A: 754 m² mq
Food&Beverage
A: 179 m² mq
Food&Beverage
A: 177 m² mq
Food&Beverage
A: 123 m² mq
Food&Beverage
A: 86 m² mq
Food&Beverage
A: 64 m² mq
Food&Beverage
A: 54 m² mq
Food&Beverage
A: 64 m² mq
Food&Beverage
A: 69 m² mq
Food&Beverage
A: 50 m² mq
Food&Beverage
A: 54 m² mq
Food&Beverage
A: 46 m² mq
Food&Beverage
A: 54 m² mq
Food&Beverage
A: 64 m² mq
Food&Beverage
A: 78 m² mq
Food&Beverage
A: 78 m² mq
Food&Beverage
A: 63 m² mq
Retail
A: 65 m² mq
Retail
A: 69 m² mq
Retail
A: 30 m² mq
Retail
A: 42 m² mq
Retail
A: 63 m² mq
Luogo di Culto
A: 52 m² mq
Sala Amica
A: 72 m² mq
Edicola
A: 39 m² mq
Ufficio Operativo
A: 24 m² mq
Ufficio Coordinamento Gestore
A: 46 m² mq
Ufficio Doganale
A: 29 m² mq
Ufficio Doganale
A: 15 m² mq
Ufficio
A: 10 m² mq
Oggetti Smarriti
A: 15 m² mq
Bagni
A: 78 m² mq
Bagni
A: 78 m² mq
Bagni
A: 86 m² mq
Bagni
A: 51 m² mq
Bagni A.C.
A: 15 m² mq
Bagni
A: 37 m² mq
Bagni
A: 46 m² mq
Bagni ExS
A: 21 m² mq
Bagni
A: 45 m² mq
Locale Tecnico
A: 8 m² mq
Locale Tecnico
A: 12 m² mq
Locale Tecnico
A: 6 m² mq
Locale Tecnico
A: 17 m² mq
Locale Tecnico
A: 14 m² mq
Locale Tecnico
A: 5 m² mq
Locale Tecnico
A: 10 m² mq
Locale Tecnico
A: 15 m² mq
Locale Tecnico
A: 10 m² mq
Locale Tecnico
A: 10 m² mq
Locale Tecnico
A: 10 m² mq
Locale Tecnico
A: 15 m² mq
Locale Tecnico
A: 15 m² mq
Locale Tecnico
A: 15